



LES TERRASSES

39 - 41 rue Roger Salengro - EQUEURDEVILLE
50200 CHERBOURG EN COTENTIN

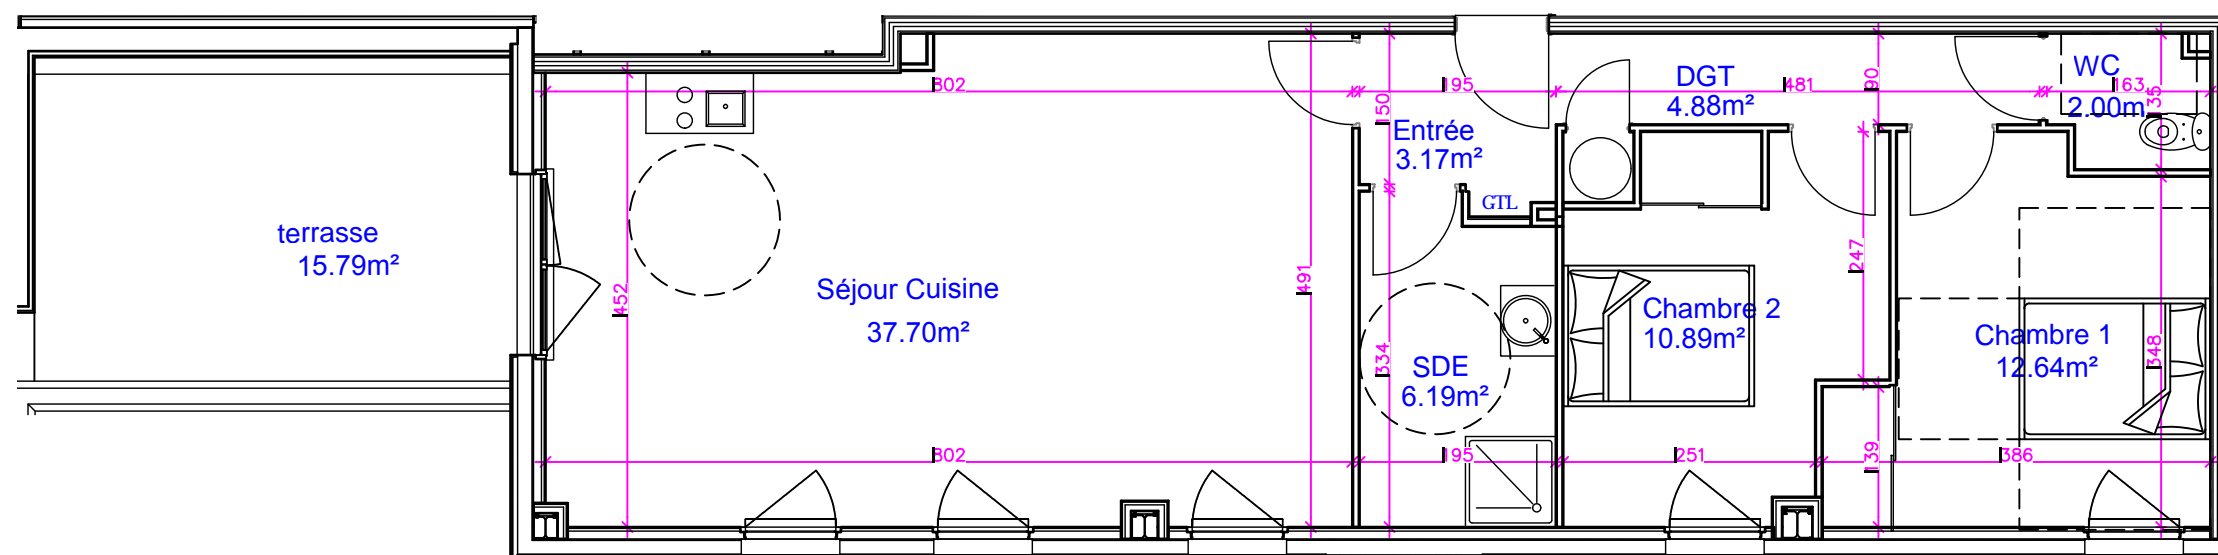

SCCV LES TERRASSES
7 rue de Bellitourne
53200 AZE

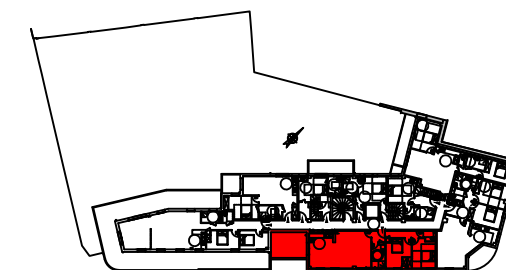

PLAN DU LOGEMENT 33

LOGEMENT:	NIVEAU:	TYPE:
33	3eme étage	T3

N°33 = T3 Etage 3	
SURFACES	habitables
Entrée	3,17
Séjour/Cuisine	37,70
Chambre 1	12,64
Chambre 2	10,89
SDE	6,19
wc	2,00
Dgt	4,88
TOTAL : N°33	77,47
Terrasse	15,79

NOTA:

Le présent document est établi sur la base du dossier de permis de construire et pourra nécessiter des adaptations dimensionnelles, techniques et d'organisation afin de répondre aux contraintes induites par les études détaillées d'exécution. Les poutres, poteaux, soffites et faux plafonds n'apparaissent donc pas systématiquement. Les éléments de mobilier, meubles plans de travail et d'équipements, ne sont placés qu'à titre indicatif.

Florent FREMOND arch
30, Av. de la Libération 50610 JILLOUVILLE
02 33 51 38 05 / 06 82 20 53 71

DATE D'ETABLISSEMENT DU PLAN: Juin 2017

n

