
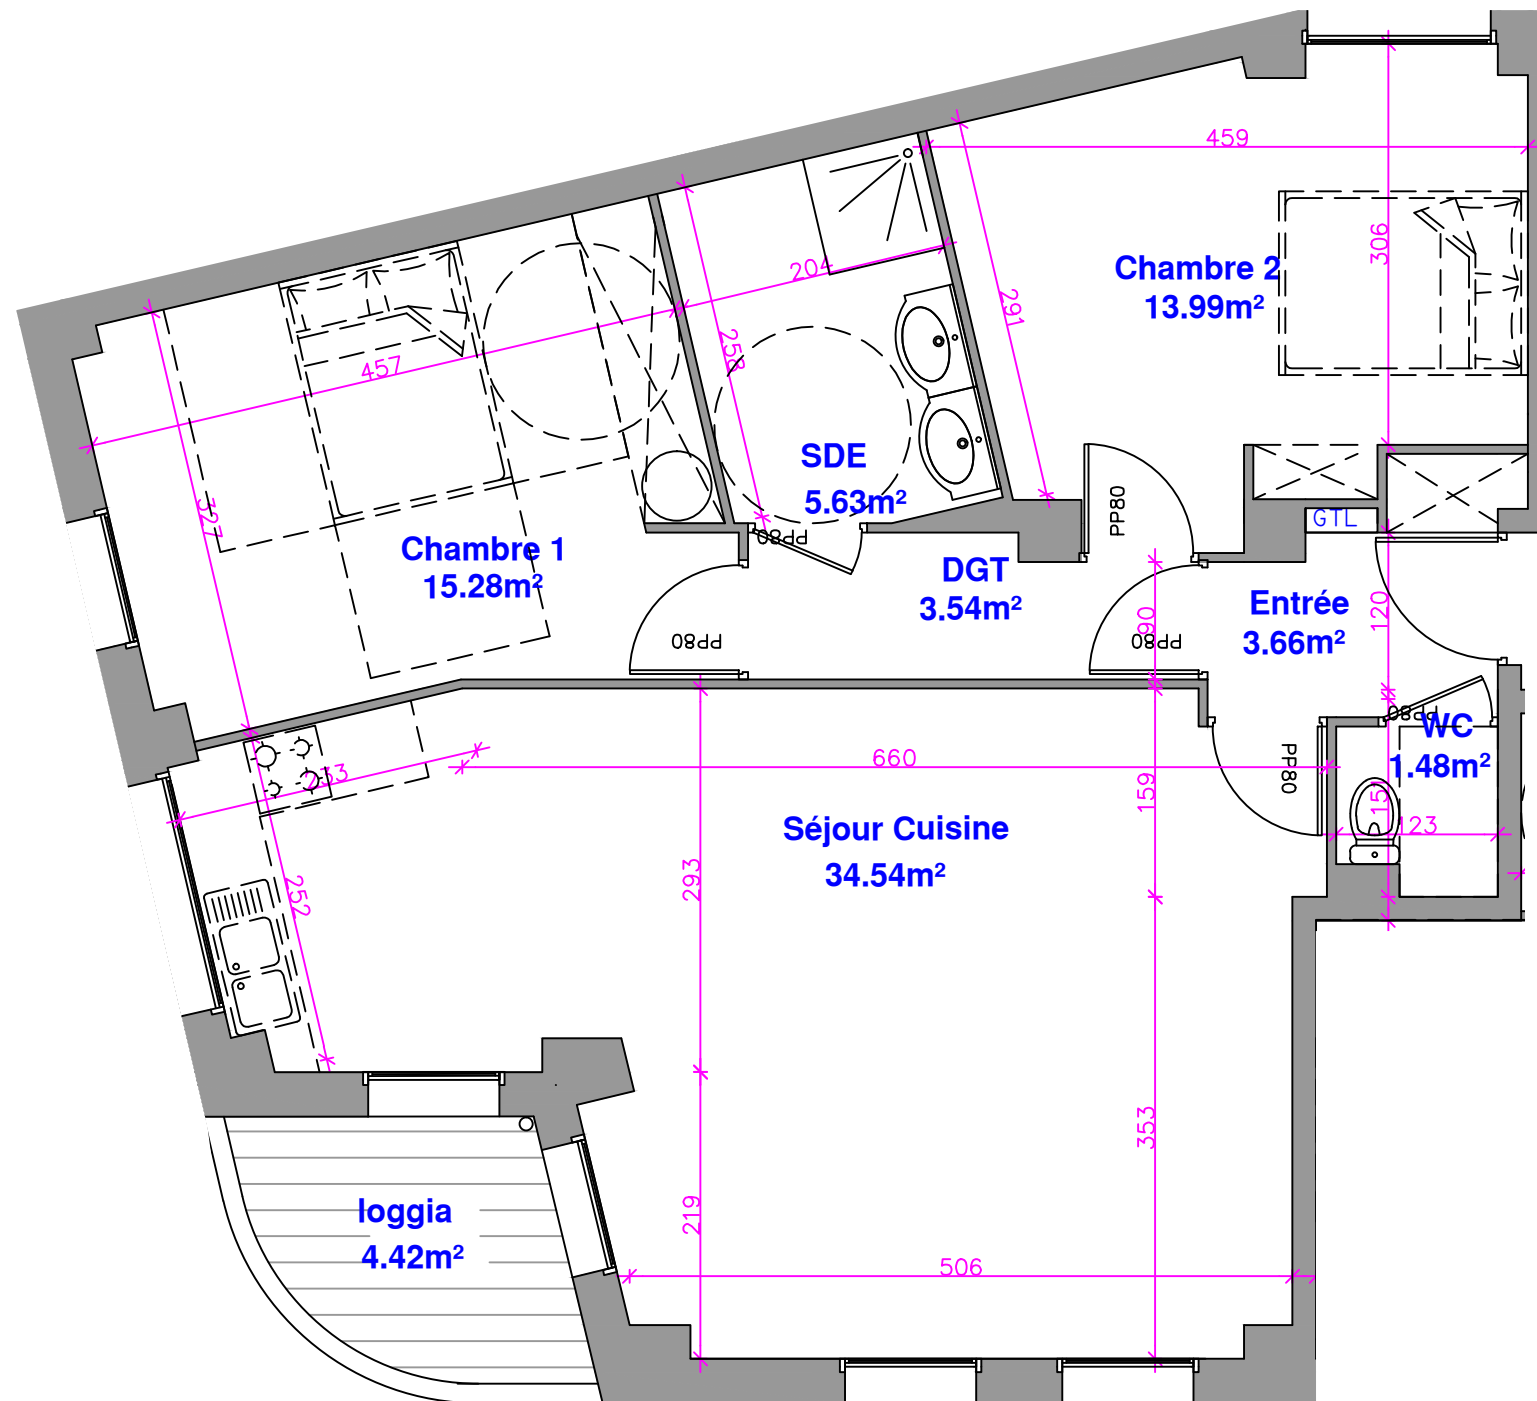


# Résidence Les Terrasses

39 - 41 RUE ROGER SALENGRO EQUEURDEVILLE  
50120 CHERBOURG EN COTENTIN

SCCV LES TERRASSES  
7 RUE DE BELLITOURNE  
53200 AZE

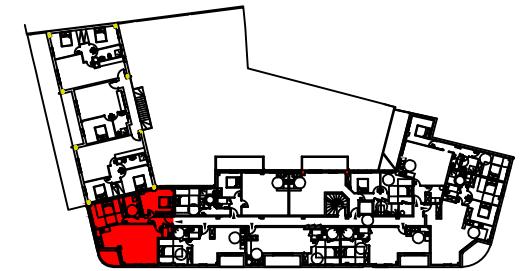

## PLAN DU LOGEMENT 16

LOGEMENT:	NIVEAU:	TYPE:
16	1er étage	T3

SURFACES	habitables
Entrée	3,66
Séjour/Cuisine	34,54
Chambre 1	15,28
Chambre 2	13,99
Salle d'eau	5,63
wc	1,48
Dgt	3,54
<b>TOTAL : N°16</b>	<b>78,12</b>
Loggia	4,42

### NOTA:

Le présent document est établi sur la base du dossier de permis de construire et pourra nécessiter des adaptations dimensionnelles, techniques et d'organisation afin de répondre aux contraintes induites par les études détaillées d'exécution. Les poutres, poteaux, soffites et faux plafonds n'apparaissent donc pas systématiquement. Les éléments de mobilier, meubles plans de travail et d'équipements, ne sont placés qu'à titre indicatif.

UNE RÉALISATION IDEFIA  
9ter rue du chêne lassé 44806 ST HERBLAIN-NANTES



FLORENT FREMOND ARCH.  
30, Av. de la Libération 50610 JULLOUVILLE  
02 33 51 38 05 / 06 82 20 53 71



DATE D'ETABLISSEMENT DU PLAN: SEPTEMBRE 2016

